

Eigentumswohnungen im Mühlwegviertel

Karl-Liebknecht-Straße 3

06114 Halle

Erdgeschoss

Nutzfläche

181.85m²

AR Wohnung 1

6.93 m²

AR Wohnung 2

7.60 m²

AR Wohnung 3

8.54 m²

Fahrräder

9.63 m²

Heizung

7.74 m²

TRH

4.54 m²

Garage


85.95 m²

Hoffläche

50.92 m²

Nutzfläche

181.85 m²

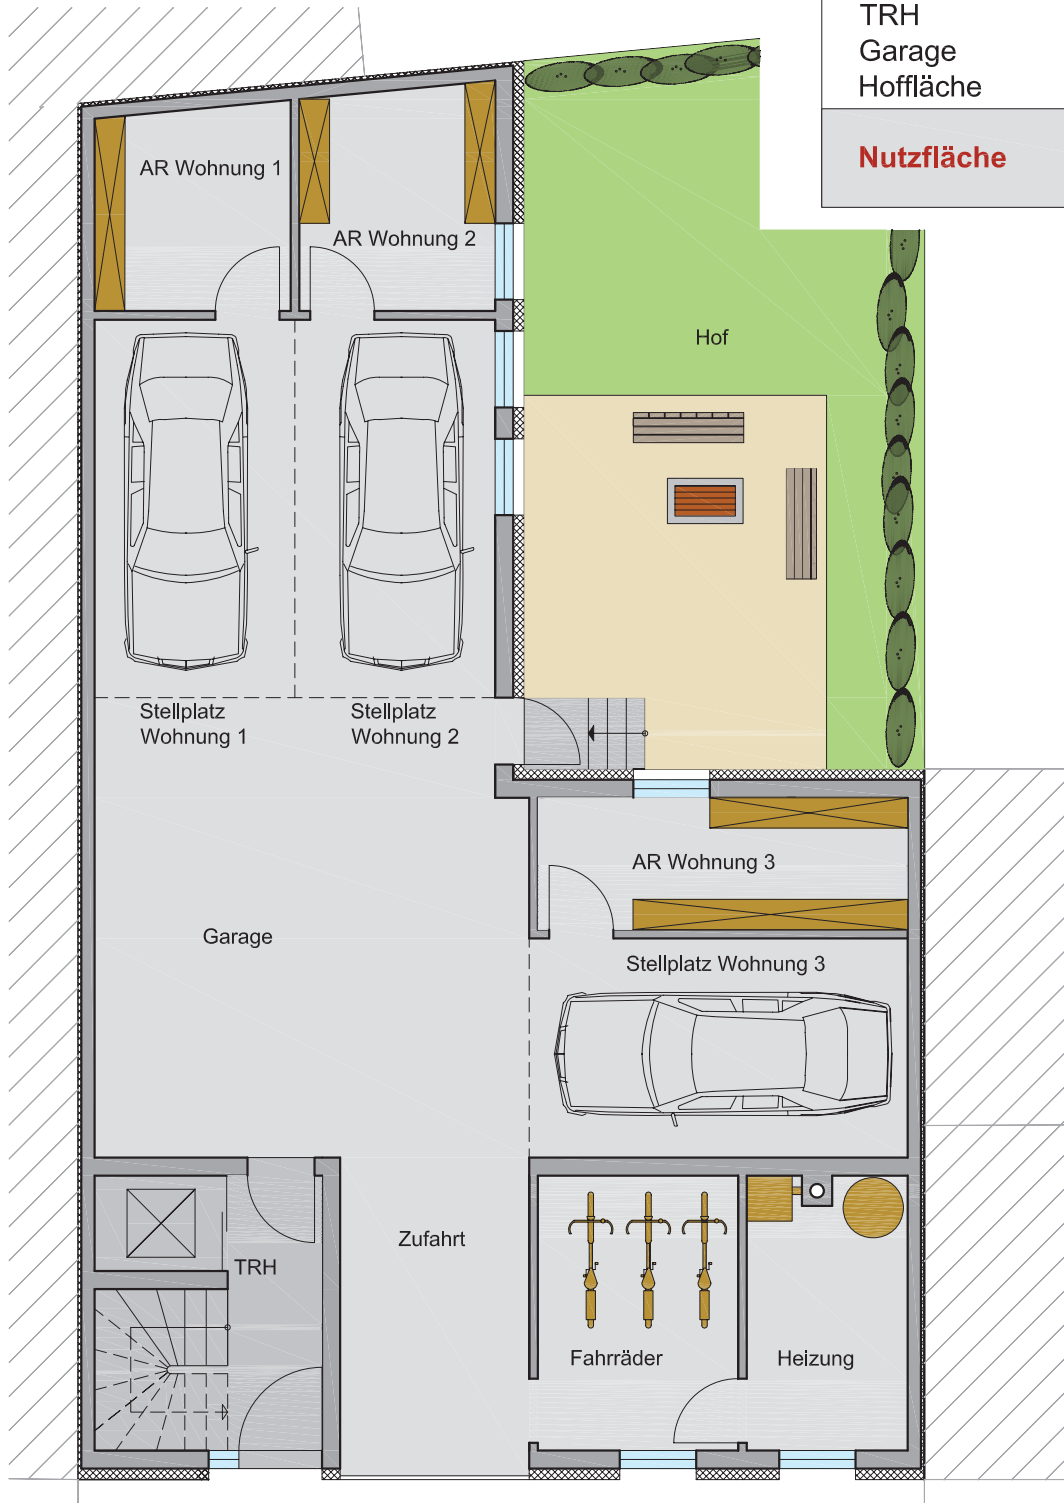

Darstellung und Flächenbedarf unverbindlich etwaiger behördlicher Auflagen und weiterer technischer Installationen

Maßstab 1:100

kuhn bauen.