


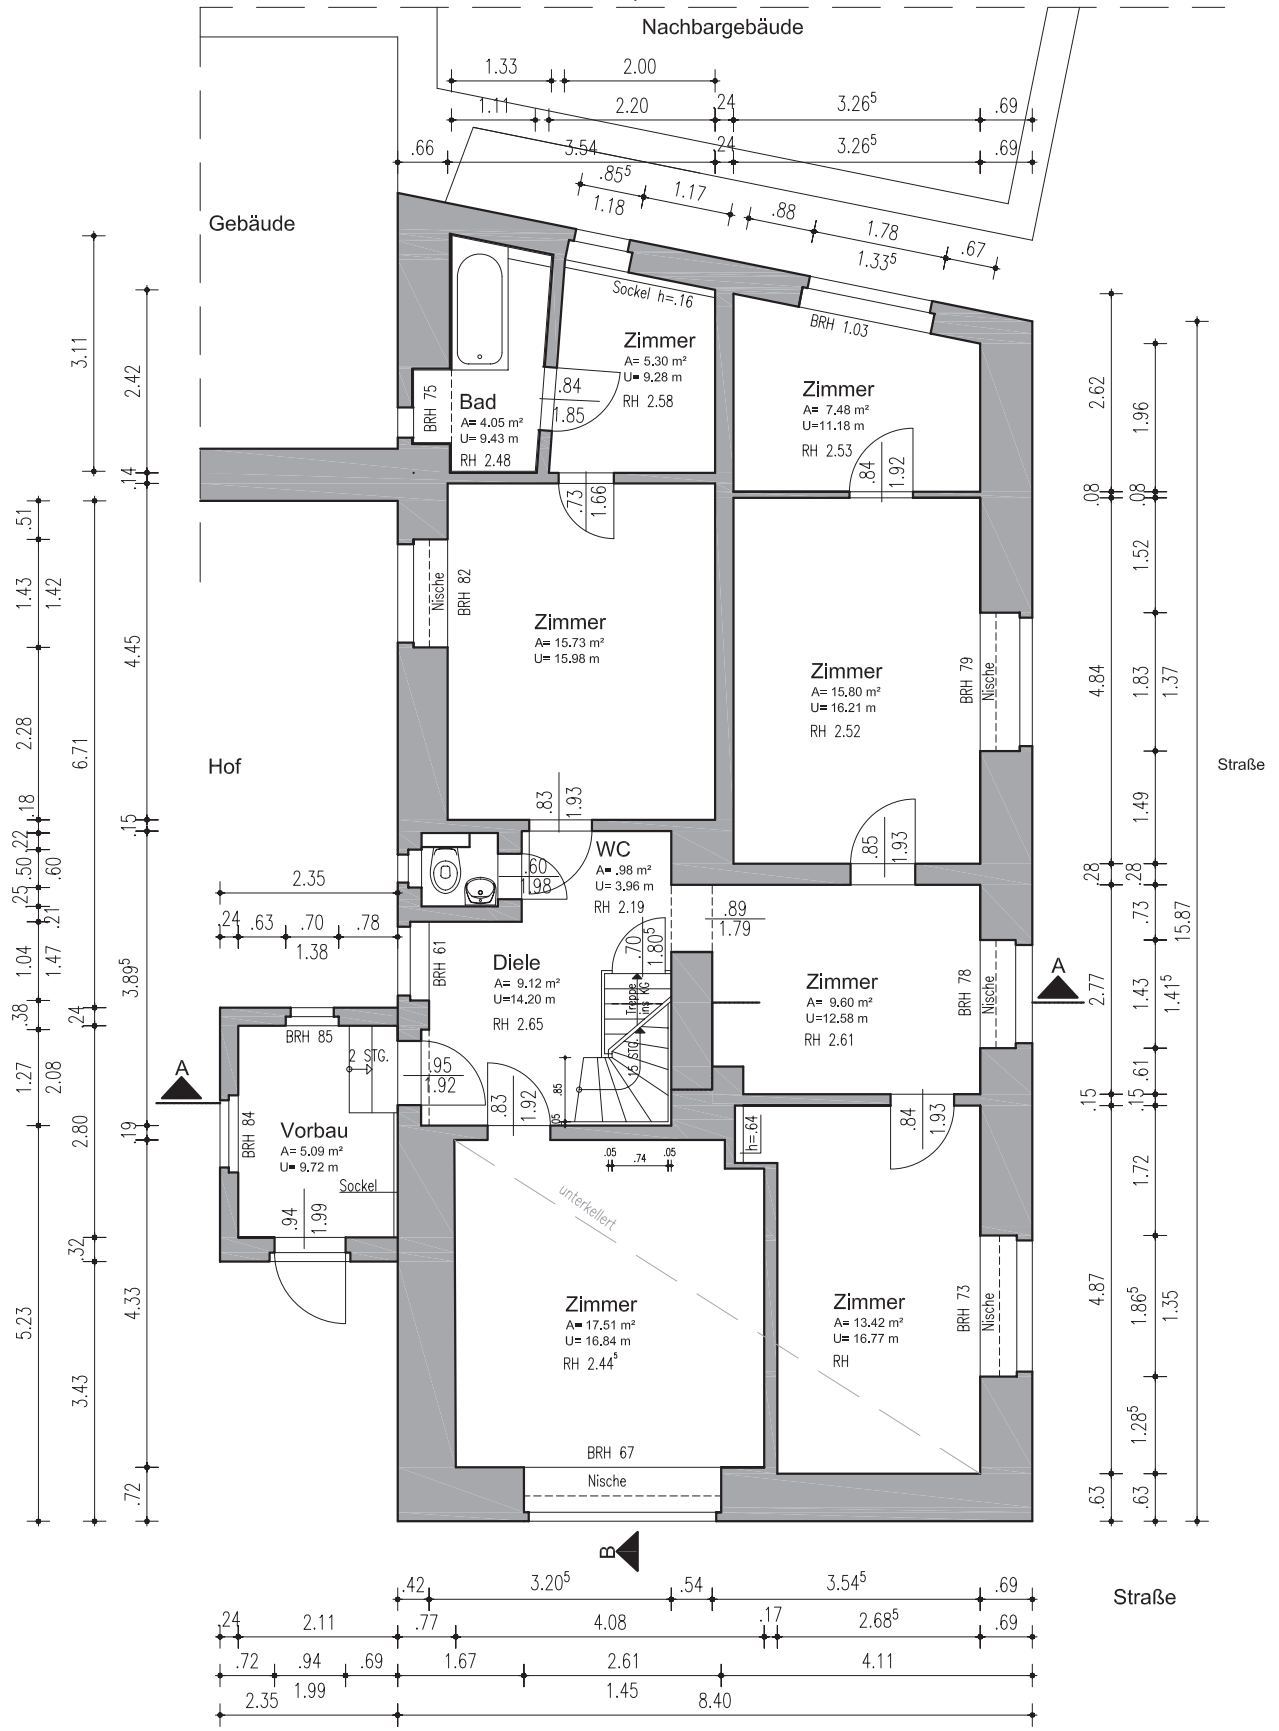

Grundriss Erdgeschoss



Die angegebenen Fenstermaße sind lichte Maueröffnungen (innen)
 Die angegebenen Türgrößen sind lichte Durchgangsmaße (Zarge)