


Eigentumswohnungen im Mühlwegviertel

Karl-Liebknecht-Straße 3

06114 Halle

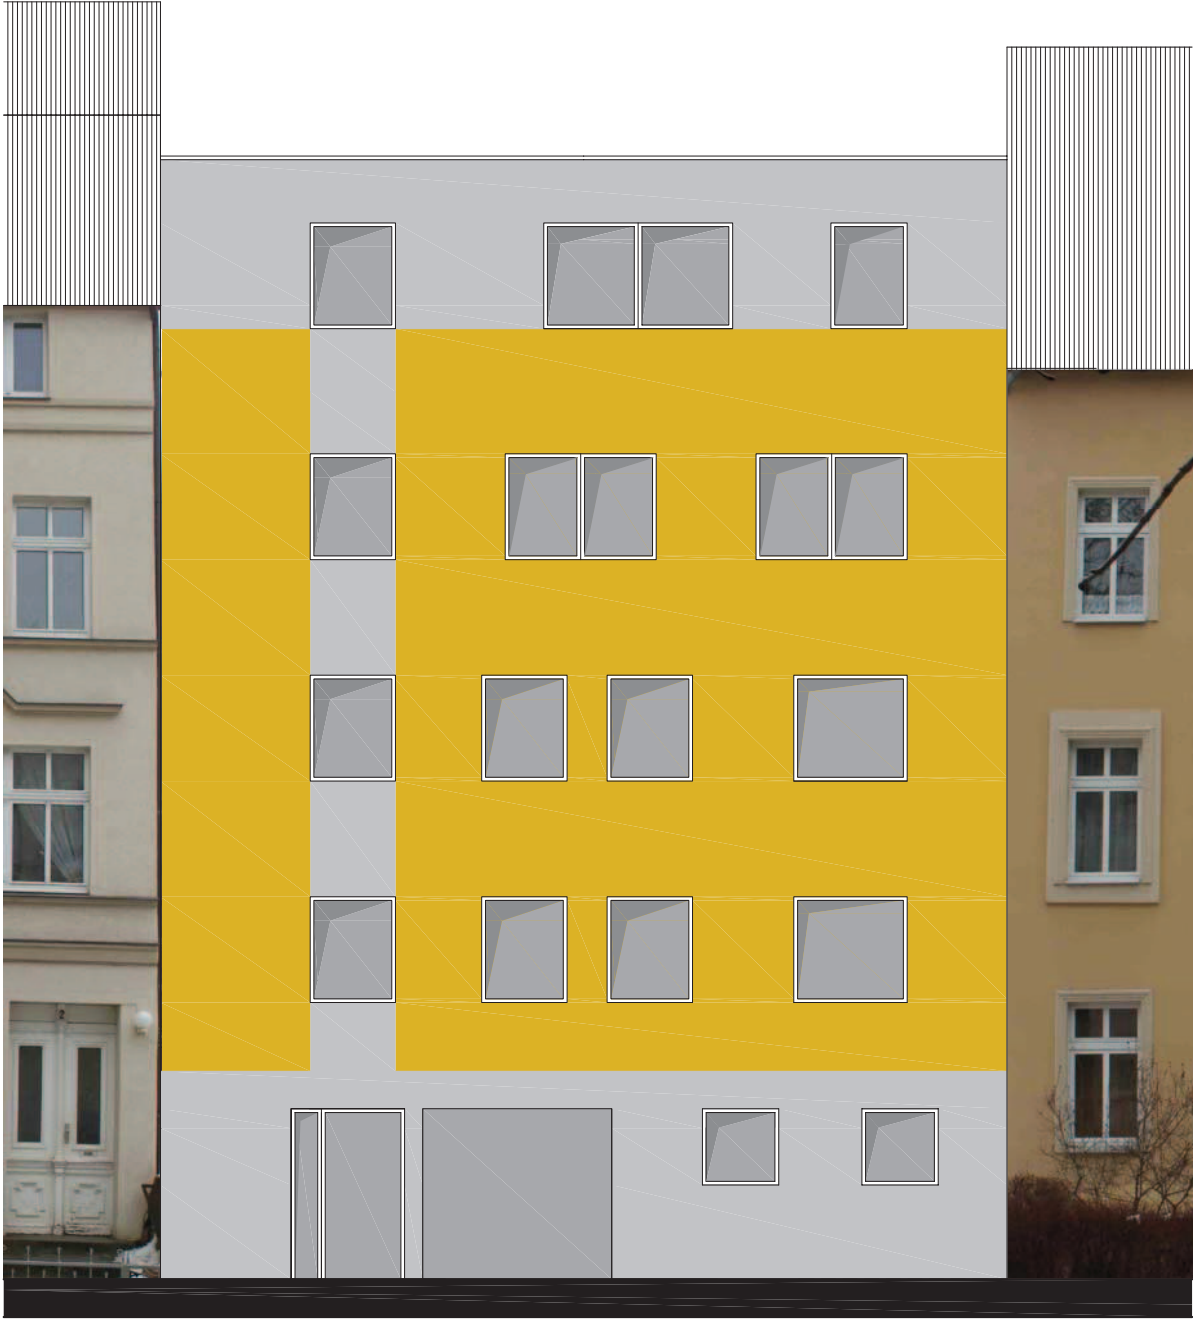

Darstellung und Flächenbedarf unverbindlich etwaiger behördlicher Auflagen und weiterer technischer Installationen

Maßstab 1:100